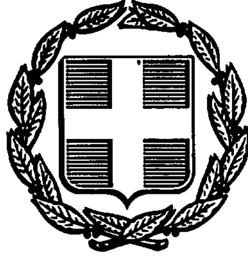


ΕΦΗΜΕΡΙΣ ΤΗΣ ΚΥΒΕΡΝΗΣΕΩΣ
ΤΗΣ ΕΛΛΗΝΙΚΗΣ ΔΗΜΟΚΡΑΤΙΑΣ

ΑΘΗΝΑ 1 ΟΚΤΩΒΡΙΟΥ 1991	ΤΕΥΧΟΣ ΤΕΤΑΡΤΟ	ΑΡΙΘΜΟΣ ΦΥΛΛΟΥ 668

ΠΕΡΙΕΧΟΜΕΝΑ

ΑΝΑΔΑΣΩΣΕΙΣ

ΑΠΟΦΑΣΕΙΣ

Αριθ. ΓΔ 2977 (1)

Κήρυξη αναδασωτέας έκτασης επτά (7) στρ. στη θέση «Περδικότοποι» κοινότητας Ταγαράδων Νομού Θεσσαλονίκης.

Ο ΝΟΜΑΡΧΗΣ ΘΕΣΣΑΛΟΝΙΚΗΣ

Έχοντας υπόψη:

1. Τις διατάξεις του Ν. 3200/55 «περί διοικητικής αποκέντρωσης», όπως τροποποιήθηκε και συμπληρώθηκε μεταγενέστερα με το Ν.Δ. 532/70.

2. Τις διατάξεις του άρθρου 117 παρ. 3 του Συντάγματος.

3. Τις διατάξεις του Ν. 998/79 «περί προστασίας των Δασών κ.λπ.» και ειδικότερα:

α) του άρθρου 41 παρ. 1, β) του άρθρου 38 παρ. 1.

4. Τις διαταγές του Υπουργείου Γεωργίας:

α) 160417/1180/8.7.80, β) 182447/3049/24.9.80, γ) 154659/24.5.1982.

5. Την 5143/..9.91 πρόταση του δασαρχείου Θεσ/νίκης με την οποία προτείνεται η κήρυξη της έκτασης που αναφέρεται στο θέμα ως αναδασωτέας.

6. Τη σύμφωνη γνώμη της Δ/νσης Δασών Ν. Θεσ/νίκης, αποφασίζουμε:

Κηρύσσουμε αναδασωτέα με σκοπό τη διατήρηση του δάσους ώστε να αποκλεισθεί η διάθεση αυτής για άλλη χρήση τη δημόσια δασική έκταση εμβαδού επτά (7) στρεμ. που βρίσκεται στη θέση «Περδικότοποι» κοινότητας Ταγαράδων, είναι τμήμα του αριθ. 606 τεμ. αγρ/τος Ταγαράδων Ο.Δ. 1932, καταστράφηκε από πυρκαϊά την 3.9.1991 και προσδιορίζεται από τα στοιχεία Α.Β.Γ.Δ και έχει όρια:

Ανατολικά: Αγροτική ιδιωτική έκταση

Δυτικά: Αγροτική ιδιωτική έκταση

Βόρεια: Δημ. εποικιστική δασική έκταση

Νότια: Αγροτική ιδιωτική έκταση

όπως φαίνεται στο συνημμένο διάγραμμα που αποτελεί αναπόσπαστο μέρος της απόφασης αυτής.

Η απόφαση αυτή να δημοσιευθεί στην Εφημερίδα της Κυβερνήσεως.


Θεσσαλονίκη, 17 Σεπτεμβρίου 1991

Ο Νομάρχης κ.α.α.
ΑΝΑΣΤ. ΑΝΑΣΤΑΣΟΠΟΥΛΟΣ

Ανήκει στην αριθ. απόφαση
Νομάρχη Θεσ/νίκης

ΔΙΑΓΡΑΜΜΑ

Εποικιστικής δασικής έκτασης που κηρύσσεται αναδασωτέα στην περιοχή Κοινότητας Ταγαράδων στη θέση "Περδικότοποι" που κάναμε στις 3-9-91

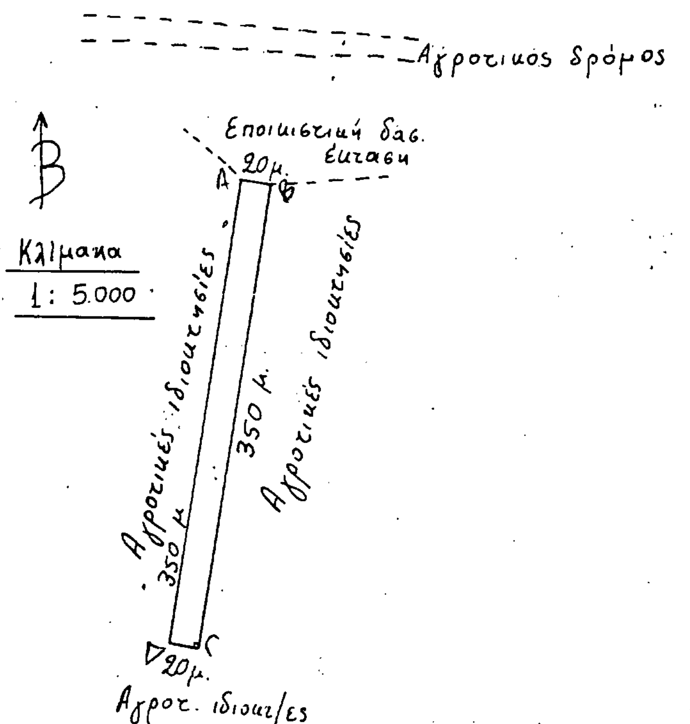

'Εκταση = 7,00 στρέμμ.

'Ορια καμένης έκτασης


Βόρεια: Εποικιστική Δασική 'Εκταση

Νότια: Αγροτική ιδιοκτησία

Δυτικά: Αγροτική ιδιοκτησία

Ανατολικά: Αγροτική ιδιοκτησία

Αναδασωτέα 'Εκταση

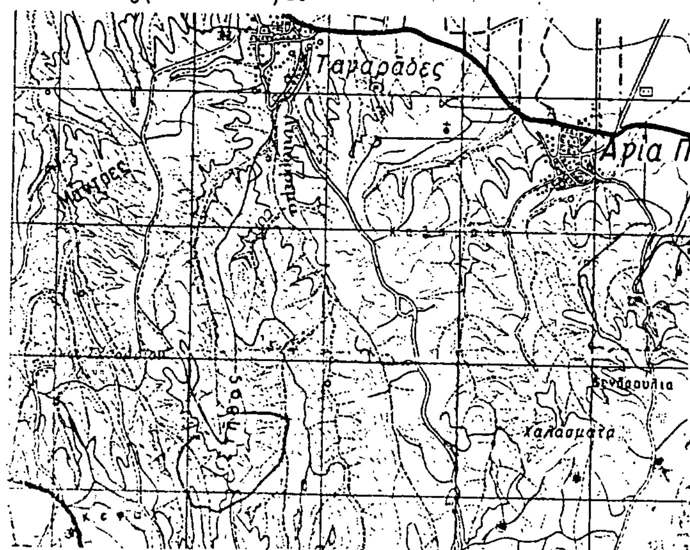

Απόσπασμα Χάρτου
περιοχής Ταγαράδων
Κλίμακα 1:50.000

Θεωρείται

Θεσ/νίκη 16-9-91
Ο Δ/ντής Δασών
ΑΛΕΞΑΝΔΡΟΣ ΚΑΡΝΑΡΑΣ
Δασολόγος

Θεσ/νίκη 17-9-91
Ο Νομάρχης

Θεσ/νίκη 3-9-91

Ο Συντάκτης
Τοκουζίδης Δημήτ.
Δασολόγος

Ο Δασάρχης
Καλαμπαλίκης Π.
Δασολόγος

ΠΟΛΕΟΔΟΜΙΑ

ΔΙΑΤΑΓΜΑΤΑ

(2)

Τροποποίηση του ρυμοτομικού σχεδίου του Δήμου Αγίου Ιωάννη Ρέντη (περιοχή Αγίας Άννης) (Ν. Αττικής).

Ο ΠΡΟΕΔΡΟΣ ΤΗΣ ΕΛΛΗΝΙΚΗΣ ΔΗΜΟΚΡΑΤΙΑΣ

Έχοντας υπόψη:

1. Τις διατάξεις των άρθρων 3, 9 και 70 του Ν.Δ/τος της 17.7.1923 «Περί σχεδίων πόλεων κ.λπ.» (Α' 228), όπως μεταγενέστερα τροποποιήθηκαν και συμπληρώθηκαν.

2. Τις διατάξεις του άρθρου 99 (παρ. 3) του Ν. 1892/1990 «Για τον εκσυγχρονισμό και την ανάπτυξη» (Α' 101).

3. Τις διατάξεις του άρθρου 12 (παρ. 6) του Ν. 1577/1985 (Α' 210).

4. Τις διατάξεις της παρ. 1 εδ. ιδ' του άρθρου 23 του Ν. 1558/1985 «Κυβέρνηση και Κυβερνητικά Όργανα» (Α' 137).

5. Την Υ. 1503/1991 απόφαση του Πρωθυπουργού και του Υπουργού Περιβάλλοντος, Χωροταξίας και Δημοσίων Έργων «Καθορισμός αρμοδιοτήτων του Υφυπουργού Περιβάλλοντος, Χωροταξίας και Δημοσίων Έργων Χρήστου Κατσιγιάννη» (Β' 702/4.9.1991).

6. Τις 48/1991 και 86/1990 γνωμοδοτήσεις του Δημοτικού Συμβουλίου Αγίου Ιωάννη Ρέντη.

7. Τις από 24.10.1990 (θέμα 2ο), 1.2.1991 (θέμα 4ο) και 26.6.1991 (θέμα 1ο) γνωμοδοτήσεις της Εκτελεστικής Επιτροπής του Οργανισμού Αθήνας.

8. Τις 662/1990 και 442/1991 γνωμοδοτήσεις του Συμβουλίου της Επικρατείας με πρόταση του Υφυπουργού Περιβάλλοντος, Χωροταξίας και Δημοσίων Έργων, αποφασίζουμε:

Άρθρο 1

1. Εγκρίνεται η τροποποίηση του εγκεχριμένου ρυμοτομικού σχεδίου του δήμου Αγίου Ιωάννη Ρέντη (περιοχή Αγίας Άννης) Ν. Αττικής και ειδικότερα στην περιοχή μεταξύ των Λεωφ. Κηφισού και Αγίας Άννης που έχουν ορισθεί ως βασικοί οδικοί άξονες με την απόφαση 62556/5073/9.10.1990 (Δ' 561) του Υπουργού Περιβάλλοντος, Χωροταξίας και Δημοσίων Έργων, με:

Τη μετατόπιση ρυμοτομικών και οικοδομικών γραμμών, την μετατροπή κοινοχρήστων χώρων σε οικοδομήσιμους, την μετατροπή οικοδομήσιμων χώρων σε χώρους κοινοχρήστου πρασίνου, καθορισμό χώρου στάθμευσης αυτοκινήτων (Ρ) και χώρου πεζοδρόμου, τον καθορισμό χώρου με στοιχεία Α Β Γ Δ Α κατά μήκος του προσώπου των οικοπέδων του Ο.Τ. 210-211 επί της Λεωφ. Κηφισού στον οποίο έχουν εφαρμογή οι διατάξεις της παρ. 6 του άρθρου 12 του Ν. 1577/1985 (Γ.Ο.Κ.) όπως οι παραπάνω ρυθμίσεις φαίνονται στα σχετικά δύο (2) χρωματισμένα διαγράμματα σε κλίμακα 1:1000 που θεωρήθηκε από τον Προϊστάμενο της Διεύθυνσης Τοπογραφικών Εφαρμογών με την 73851/1991 πράξη του και που αντίτυπό του σε φωτοσμίκρυνση δημοσιεύεται με το παρόν διάταγμα.

2. Επιβάλλεται η φύτευση του ως άνω χώρου με στοιχεία Α,Β,Γ,Δ,Α.

Άρθρο 2

Στην περιοχή της οποίας τροποποιείται το σχέδιο με το άρθρο 1 του παρόντος, καταργείται, τροποποιείται και επιβάλλεται προκήπιο πλάτους έξι (6) μ., τριάντα πέντε (35) μ. και μεταβλητό από έξι (6) έως τριάντα (30) μ., όπως φαίνεται στα ίδια διαγράμματα.

Άρθρο 3


Η ισχύς του παρόντος διατάγματος αρχίζει από τη δημοσίευσή του στην Εφημερίδα της Κυβερνήσεως.

Στον Υφυπουργό Περιβάλλοντος, Χωροταξίας και Δημοσίων Έργων αναθέτουμε τη δημοσίευση και εκτέλεση του παρόντος διατάγματος.

Αθήνα, 23 Σεπτεμβρίου 1991

Ο ΠΡΟΕΔΡΟΣ ΤΗΣ ΔΗΜΟΚΡΑΤΙΑΣ
ΚΩΝΣΤΑΝΤΙΝΟΣ Γ. ΚΑΡΑΜΑΝΛΗΣ

Ο ΥΦΥΠΟΥΡΓΟΣ
ΠΕΡΙΒΑΛΛΟΝΤΟΣ, ΧΩΡΟΤΑΞΙΑΣ ΚΑΙ ΔΗΜΟΣΙΩΝ ΕΡΓΩΝ
ΧΡΗΣΤΟΣ ΚΑΤΣΙΓΙΑΝΝΗΣ

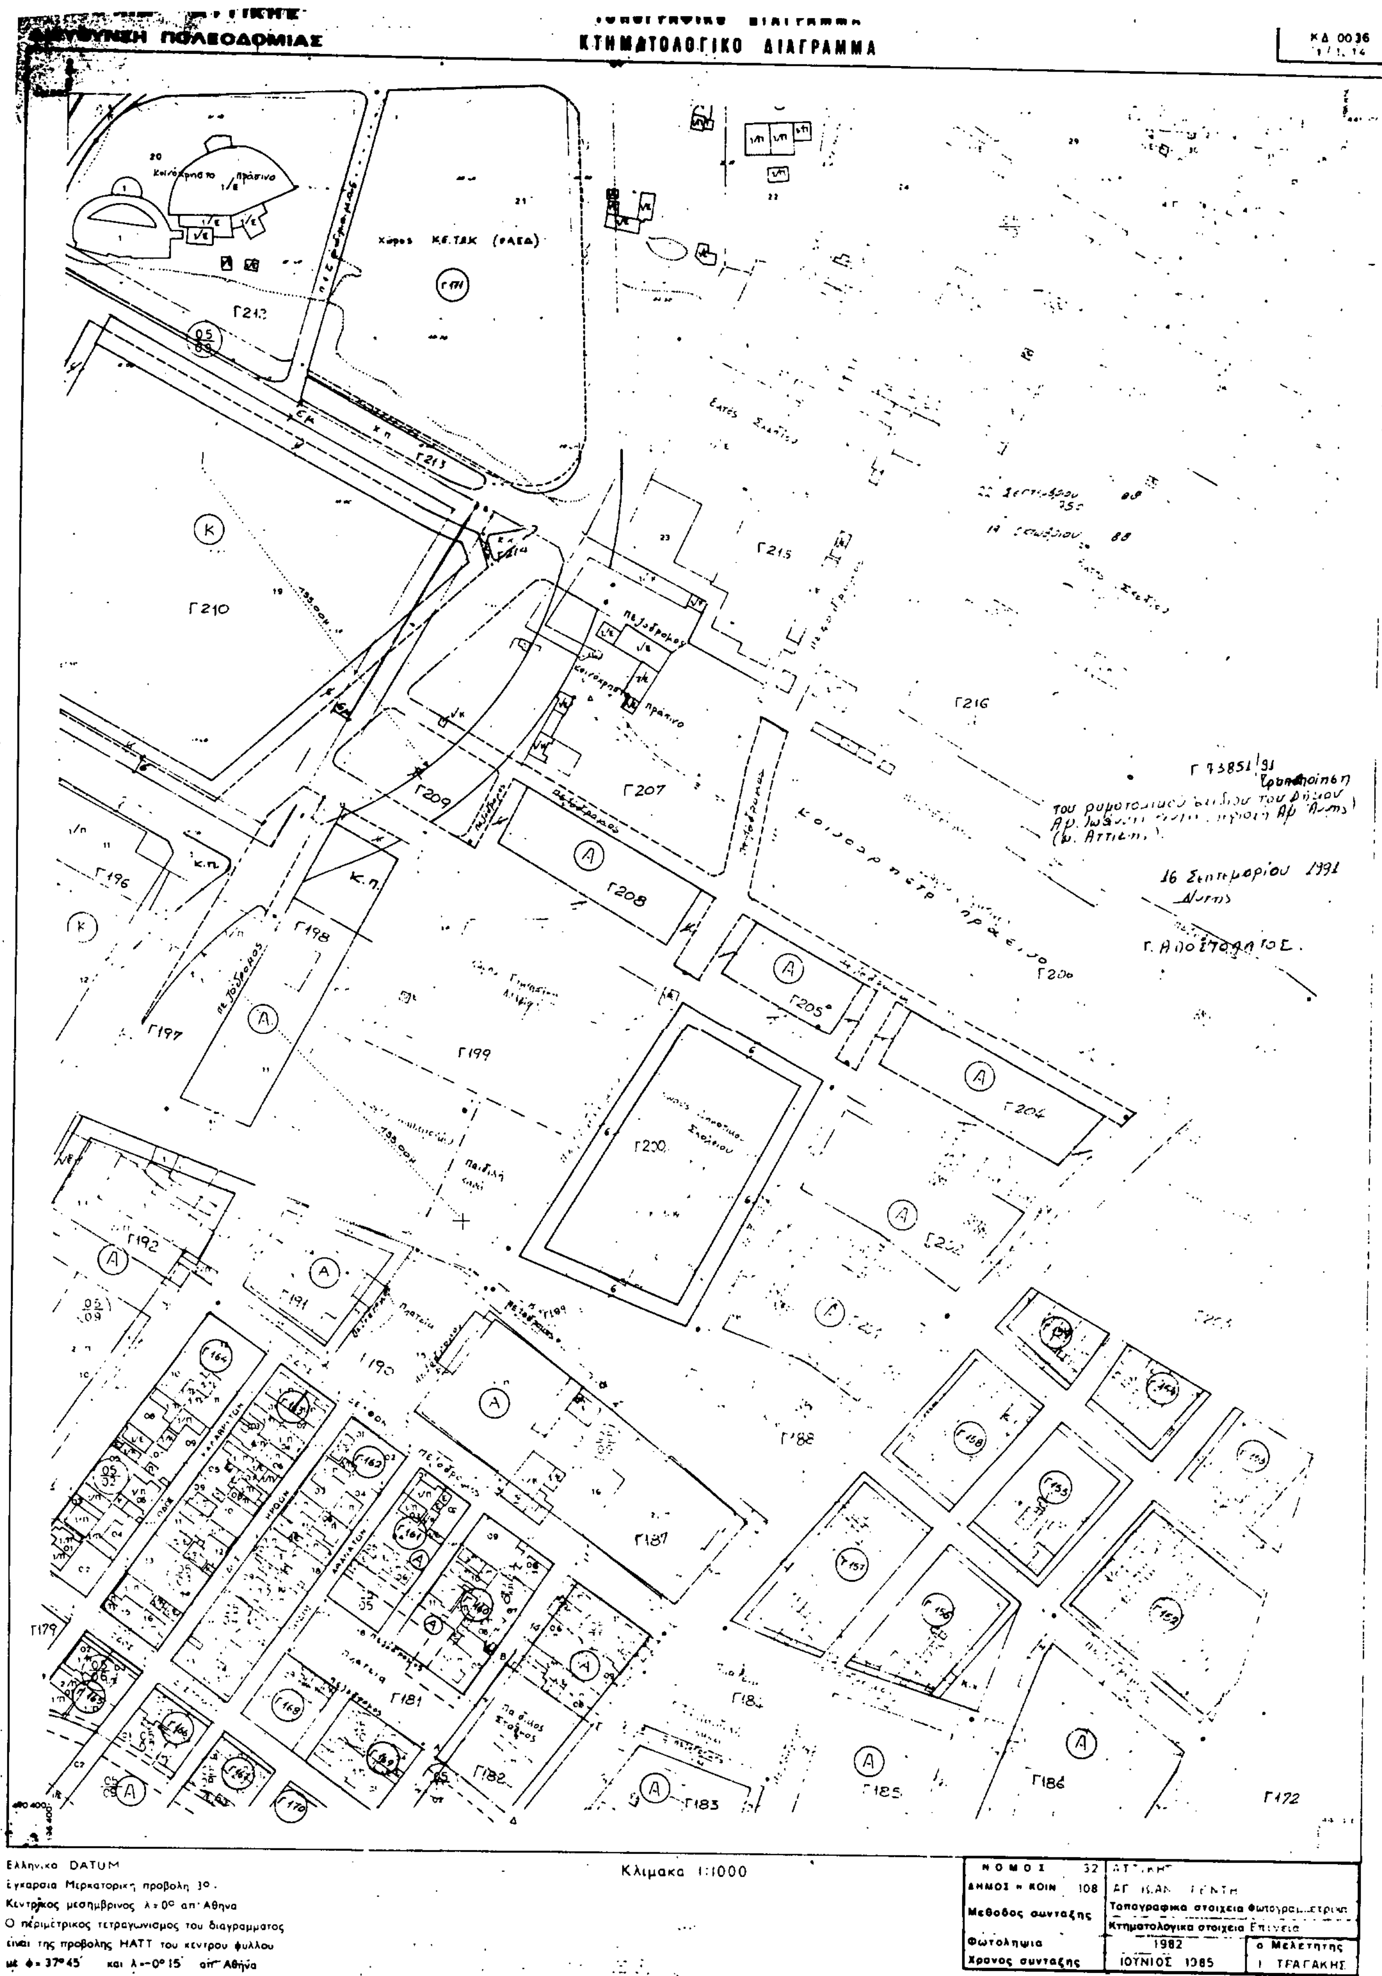
ΠΟΛΕΟΔΟΜΙΑΣ
ΚΤΗΜΑΤΟΛΟΓΙΚΟ ΔΙΑΓΡΑΜΜΑ
ΚΔ 0036
Χώρος ΚΕ.ΤΑΚ (ΡΑΕΔ)
Γ212
Γ213
Γ210
Γ209
Γ207
Γ208
Γ215
Γ216
Γ196
Γ197
Γ198
Γ199
Γ200
Γ204
Γ205
Γ192
Γ191
Γ190
Γ187
Γ188
Γ181
Γ182
Γ183
Γ185
Γ186
Γ172
Γ179
Γ 73851/91 Τροποποίηση
του ρυμοτομικού σχεδίου του Δήμου Αγ. Ιωάννη Ρέντη
16 Σεπτεμβρίου 1991
Γ. Αποστολάτος
Ελληνικο DATUM
Εγκαρσια Μερκατορικη προβολη 3°.
Κεντρικος μεσημβρινος λ=0° απ' Αθηνα
Ο περιμετρικος τετραγωνισμος του διαγραμματος
ειναι της προβολης HATT του κεντρου φυλλου
με φ=37°45' και λ=-0°15' απ' Αθηνα
Κλιμακα 1:1000
ΝΟΜΟΣ 32
ΔΗΜΟΣ - ΚΟΙΝ 108
Μεθοδος συνταξης
Τοπογραφικα στοιχεια Φωτογραμμετρικα
Κτηματολογικα στοιχεια
Φωτοληψια 1982
Χρονος συνταξης ΙΟΥΝΙΟΣ 1985
ο Μελετητης
Ι. ΤΡΑΓΑΚΗΣ

ΝΟΜΑΡΧΙΑ ΑΤΤΙΚΗΣ
ΔΙΕΥΘΥΝΣΗ ΠΟΛΕΟΔΟΜΙΑΣ

ΚΤΗΜΑΤΟΛΟΓΙΚΟ ΔΙΑΓΡΑΜΜΑ

ΚΔ 0038
1/ 11.14

441 000
440 400

Γ 211
Γ 210
Γ 195
Γ 196
Γ 194
Γ 193
Γ 192
Γ 178
Γ 179
Γ 176
Γ 165
Γ 164

Γ 73851/91
Τροποποίηση του ρυμοτομικού σχεδίου του Δήμου Αγ. Ιωάννη Ρέντη (περιοχή θμ. Άννης) (Ν. Αττικής)

16 Σεπτεμβρίου 1991
Νυτης

Γ. ΑΠΟΣΤΟΛΑΤΟΣ

22 Σεπτεμβρίου 88
750
19 Οκτωβρίου 88

Ελληνικό DATUM
Εγκάρσια Μερκατορική προβολή 3°
Κεντρικός μεσημβρινός λ = 0° απ Αθήνα
... τρικος τετραγωνισμος του διαγραμματος
... της προβολής ΗΑΤΤ του κεντρου φυλλου
... 37°45' και λ = −0°15' απ Αθήνα

Κλίμακα 1:1000

ΝΟΜΟΣ	32	ΑΤΤΙΚΗΣ	
ΔΗΜΟΣ Η ΚΟΙΝ.	108	ΑΓ. ΙΩΑΝ. ΡΕΝΤΗ	
Μεθοδος συνταξης		Τοπογραφικα στοιχεια	Φωτογραμμετρικα
		Κτηματολογικα στοιχεια	Επιγεια
Φωτοληψια		1982	ο Μελετητης
Χρονος συνταξης		ΙΟΥΝΙΟΣ 1985	Ι. ΤΡΑΓΑΚΗΣ

ΑΠΟΦΑΣΕΙΣ

Αριθ. 89008/5451 (3)

Αναστολή χορήγησης οικοδομικών αδειών σε εκτός του εγκεκριμένου ρυμοτομικού σχεδίου περιοχή του Δήμου Ασπροπύργου (Ν. Αττικής).

Ο ΥΠΟΥΡΓΟΣ
ΠΕΡΙΒΑΛΛΟΝΤΟΣ, ΧΩΡΟΤΑΞΙΑΣ ΚΑΙ ΔΗΜ. ΕΡΓΩΝ

Έχοντας υπόψη:

1. Τις διατάξεις των άρθρων 8 και 85Α του Ν.Δ/τος της 17.7.1923 «περί σχεδίων πόλεων κ.λπ.» (Α' 228), όπως μεταγενέστερα τροποποιήθηκαν και συμπληρώθηκαν.

2. Τις διατάξεις των άρθρων 2, 3 και 7 του Ν. 1032/80 «περί συστάσεως Υπουργείου Χωροταξίας, Οικισμού και Περιβάλλοντος» (Α' 57).

3. Τις διατάξεις του εδαφίου ιδ της παρ. 1 του άρθρου 23 του Ν. 1558/85 «Κυβέρνηση και Κυβερνητικά ΌΡγανα» (Α' 137).

4. Τις διατάξεις του άρθρου 12 παρ. 5 του Ν. 1647/86 «Οργανισμός Κτηματολογίου και Χαρτογραφήσεων Ελλάδος (ΟΚΧΕ) και άλλες σχετικές διατάξεις» (Α' 141).

5. Την Υ.1503/1991 απόφαση του Πρωθυπουργού και του Υπουργού Περιβάλλοντος, Χωροταξίας και Δημοσίων Έργων «Καθορισμός αρμοδιοτήτων του Υφυπουργού Περιβάλλοντος, Χωροταξίας και Δημοσίων Έργων Χρήστου Κατσιγιάννη» (Β' 702/4.9.1991).

6. Την 146/91 γνωμοδότηση του Δημοτικού Συμβουλίου Ασπροπύργου.

7. Το 115/1991 υπηρεσιακό σημείωμα της Δ/νσης Πολεοδομικού Σχεδιασμού, αποφασίζουμε:

1. Αναστέλλεται για ένα (1) έτος η χορήγηση οικοδομικών αδειών στην εκτός σχεδίου περιοχή «Λαιμός-Λουζιτάνια» του Δήμου Ασπροπύργου (Ν. Αττικής), όπως η περιοχή αυτή φαίνεται περικλειόμενη με κίτρινη γραμμή στο σχετικό πρωτότυπο διάγραμμα σε κλίμακα 1:5000 που θεωρήθηκε από τον Προϊστάμενο της Διεύθυνσης Τοπογραφικών Εφαρμογών με την 89008/1991 πράξη του και που αντίτυπό του σε φωτοσμίκρυνση δημοσιεύεται με την παρούσα απόφαση.


2. Η ισχύς της παρούσας απόφασης αρχίζει από τη δημοσίευσή της στην Εφημερίδα της Κυβερνήσεως.

Η απόφαση αυτή να δημοσιευθεί στην Εφημερίδα της Κυβερνήσεως.

Αθήνα, 19 Σεπτεμβρίου 1991

Ο ΥΦΥΠΟΥΡΓΟΣ

ΧΡΗΣΤΟΣ ΚΑΤΣΙΓΙΑΝΝΗΣ

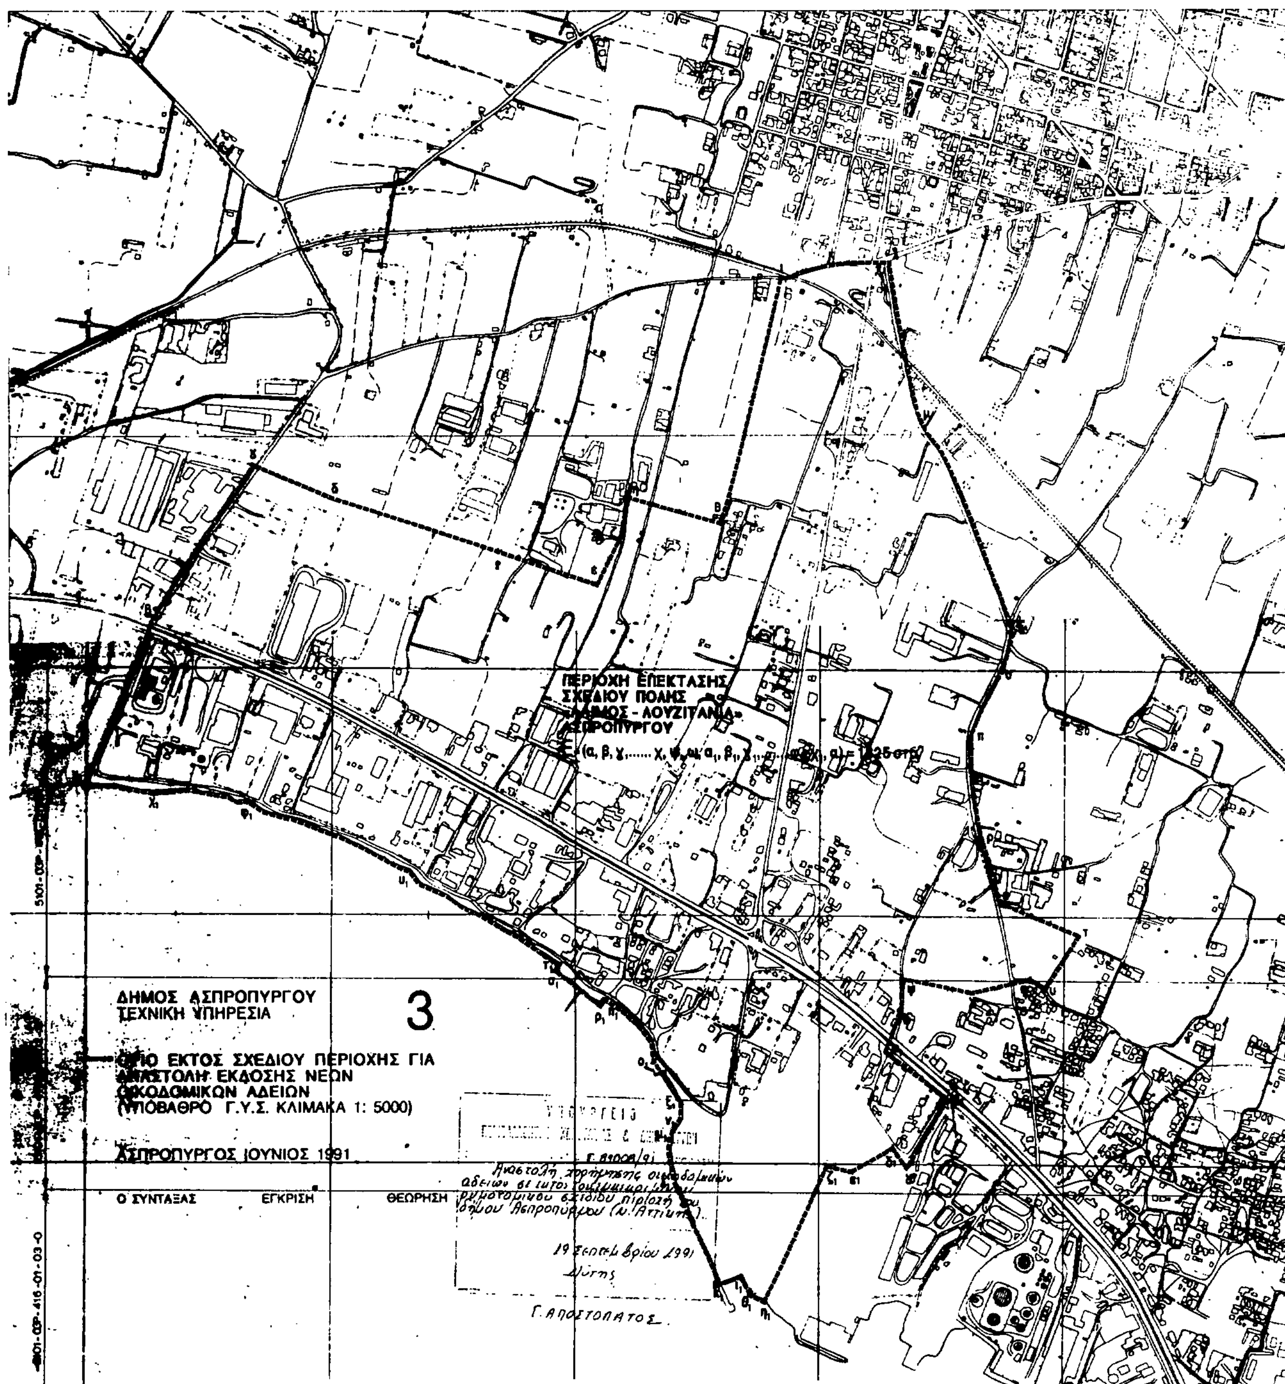

Αριθ. 32240/7 (4)

Τροποποίηση του εγκεκριμένου ρυμοτομικού σχεδίου στο Ο.Τ. 275 του Δήμου Καλλιθέας για χαρακτηρισμό τμήματος αυτού σε χώρο ανέγερσης σχολικών κτιρίων.

Ο ΝΟΜΑΡΧΗΣ ΠΕΙΡΑΙΑ

Έχοντας υπόψη:

1. Τις διατάξεις α) του Ν.Δ. 17.7/16.8.23 όπως μεταγενέστερα τροποποιήθηκαν και συμπληρώθηκαν και ειδικότερα τα άρθρα 9 και 23 και β) της παρ. 2 του άρθρου 4 του Ν. 622/77 (ΦΕΚ 121/Α).

2. Τις διατάξεις του Ν. 1577/85 (ΦΕΚ 210/Α).

3. Τις διατάξεις του Α.Ν. 314/68 (ΦΕΚ 47/Α) όπως μεταγενέστερα τροποποιήθηκαν και συμπληρώθηκαν με το υπ' αρ. 1018/71 Ν.Δ/γμα (ΦΕΚ 220/Α) και με την § 3 του άρθρου 34 του Ν. 1577/85 (ΦΕΚ 210/Α).

4. Τις διατάξεις του υπ' αρ. 183/86 Π.Δ. (ΦΕΚ 70/Α).

5. Το από 29.9.88 Π.Δ. (ΦΕΚ 761 Δ/24.10.88) που αναθέτει αρμοδιότητες Πολεοδομίας στο Δήμο Καλλιθέας.

6. Την 71/90 απόφαση του Δημοτικού Συμβουλίου.

7. Το από 7 Ιουλίου 1983 πρακτικό καταλληλότητας 4ου Γραφείου Π.Ε. Πειραιά.

8. Το υπ' αρ. 4.9.85 Δ/γμα ΦΕΚ 479 Δ/85.

9. Την από 12.7.90 γνωμοδότηση του Νομαρχιακού ΣΧΟΠ του Ν. Πειραιά, αποφασίζουμε:

Εγκρίνεται η τροποποίηση του εγκεκριμένου ρυμοτομικού σχεδίου στο Ο.Τ. 275 του Δήμου Καλλιθέας, ώστε το τμήμα με τα στοιχεία ΑΒΓΔΕΖΗΑ που φαίνεται στο συνημμένο σχεδιάγραμμα σε κλ. 1/500 να χαρακτηριστεί χώρος για την ανέγερση σχολικών κτιρίων.


Η παρούσα απόφαση να δημοσιευθεί στην Εφημερίδα της Κυβερνήσεως.

Το σχεδιάγραμμα να αναρτηθεί στα γραφεία της Δ/νσης Πολεοδομίας του Δήμου Καλλιθέας επί 15νθήμερο για να λάβει γνώση ο κάθε ενδιαφερόμενος.

Πειραιάς, 11 Σεπτεμβρίου 1991

Ο Νομάρχης

ΠΑΝ. ΓΥΦΤΟΥΛΑΣ

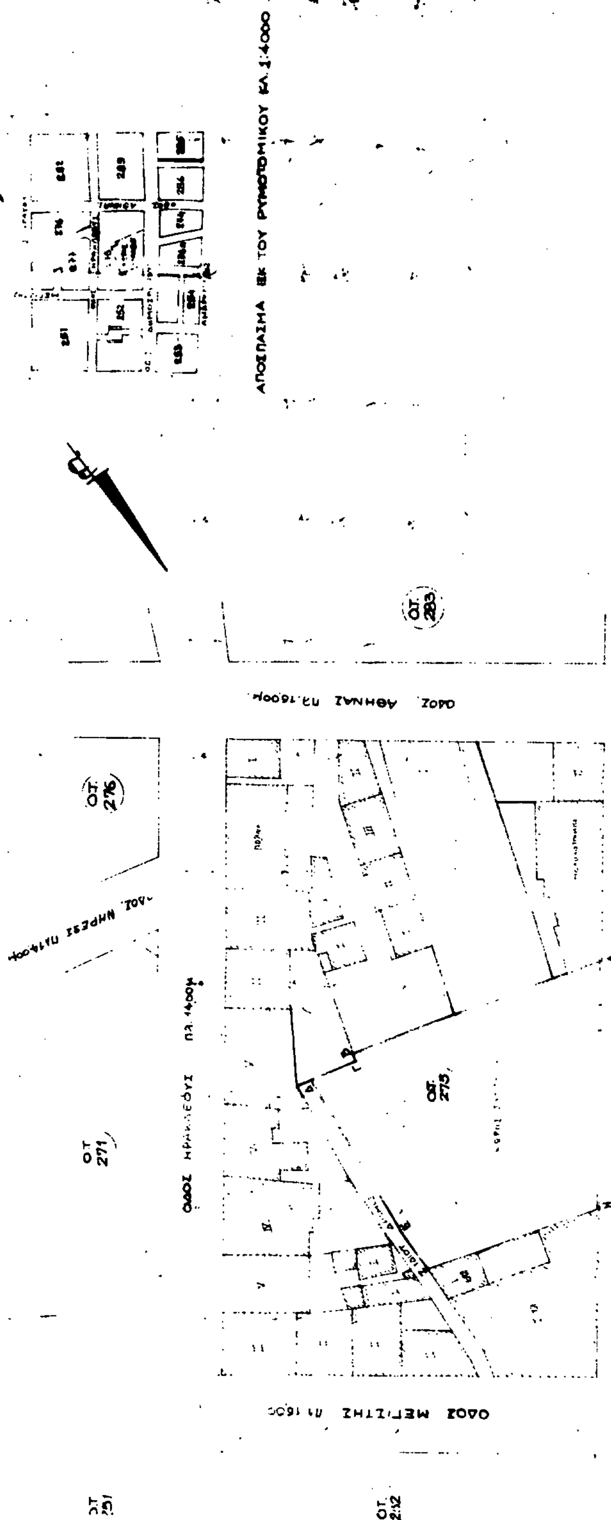
ΑΠΟΣΠΑΣΜΑ ΕΚ ΤΟΥ ΡΥΜΟΤΟΜΙΚΟΥ ΚΛ. 1:4000
Ο.Τ. 273
Ο.Τ. 276
Ο.Τ. 275
Ο.Τ. 271
Ο.Τ. 274
ΟΔΟΣ ΔΗΜΟΣΘΕΝΟΥΣ